



FASADNI ZID  
DEBLJINA= 24 cm

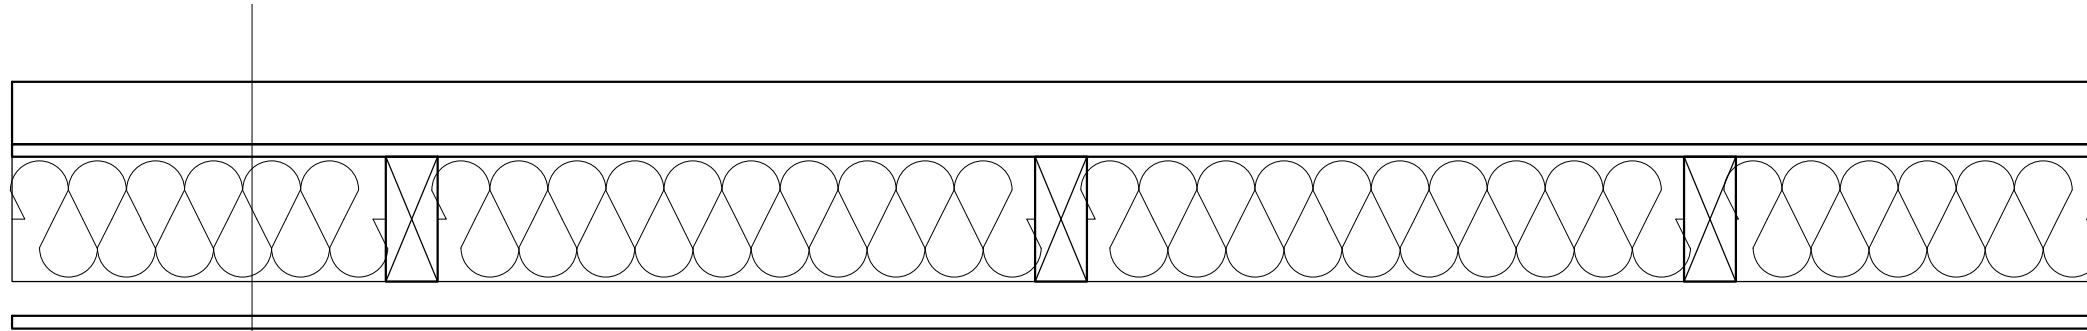


1. Završni sloj kontaktne fasade 10mm
2. Fasadni stiropor 50mm + slojevi kontaktne fasade
3. OSB ploča 12mm
4. Konstruktivni deo zida 120mm + Kamena vuna 120mm
5. Parna brana 0.3mm
6. Instalacioni sloj 33mm
7. Gipskarton ploča 12.5mm

# KONSTRUKCIJA KROVA DEBLJINA = 25,5 cm

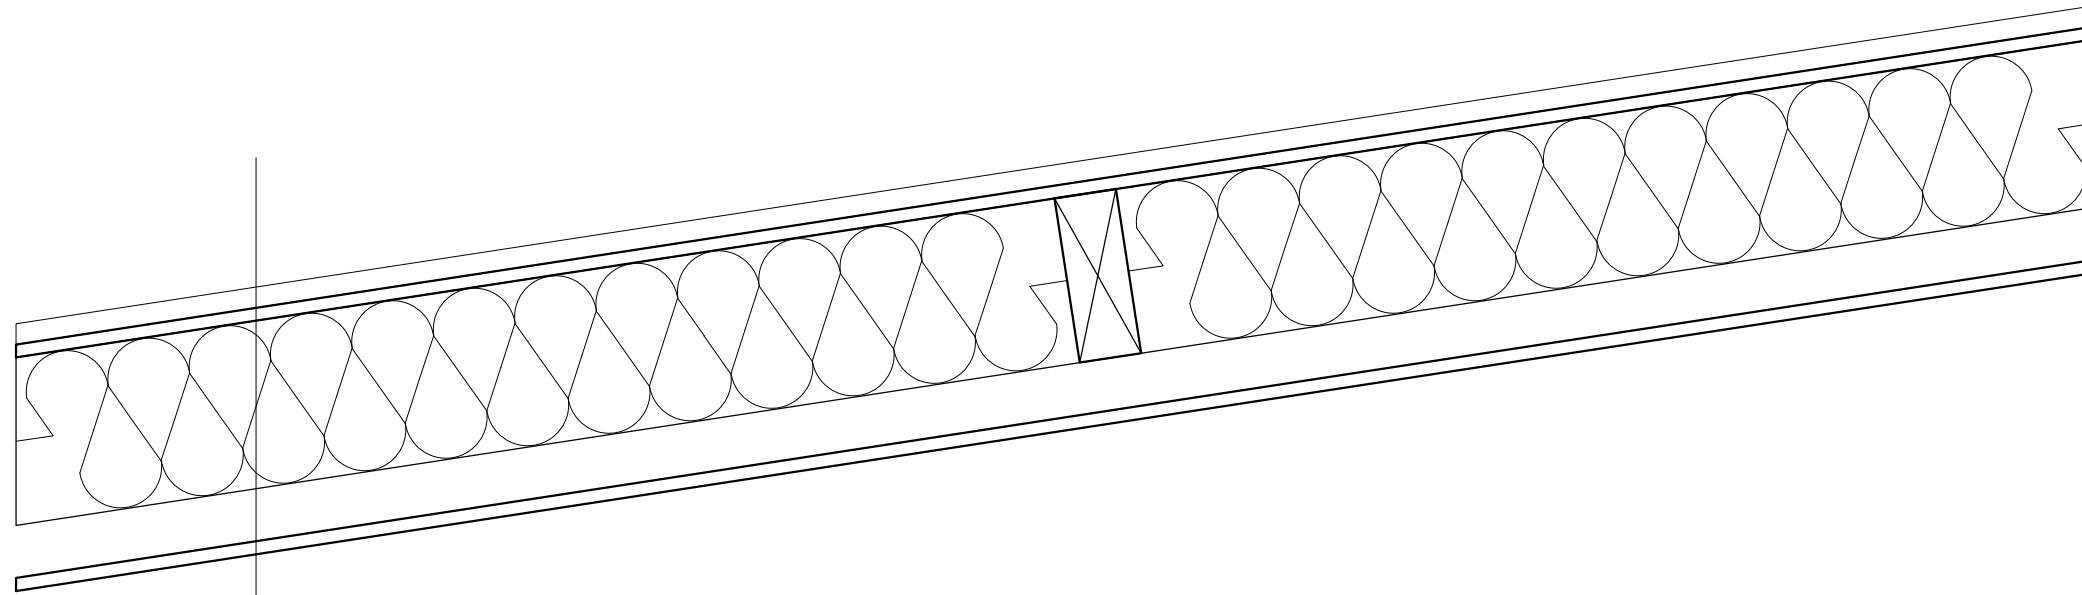

1. Falcovan lim
2. Hidroizolacija
3. OSB ploča 12mm
4. Konstruktivni deo krova 160mm + termoizolacija 150mm
5. Parna brana
6. Instalacioni sloj 50mm
7. Gipskarton ploče 12.5mm

# KONSTRUKCIJA PODNE PLOČE DEBLJINA = 21cm

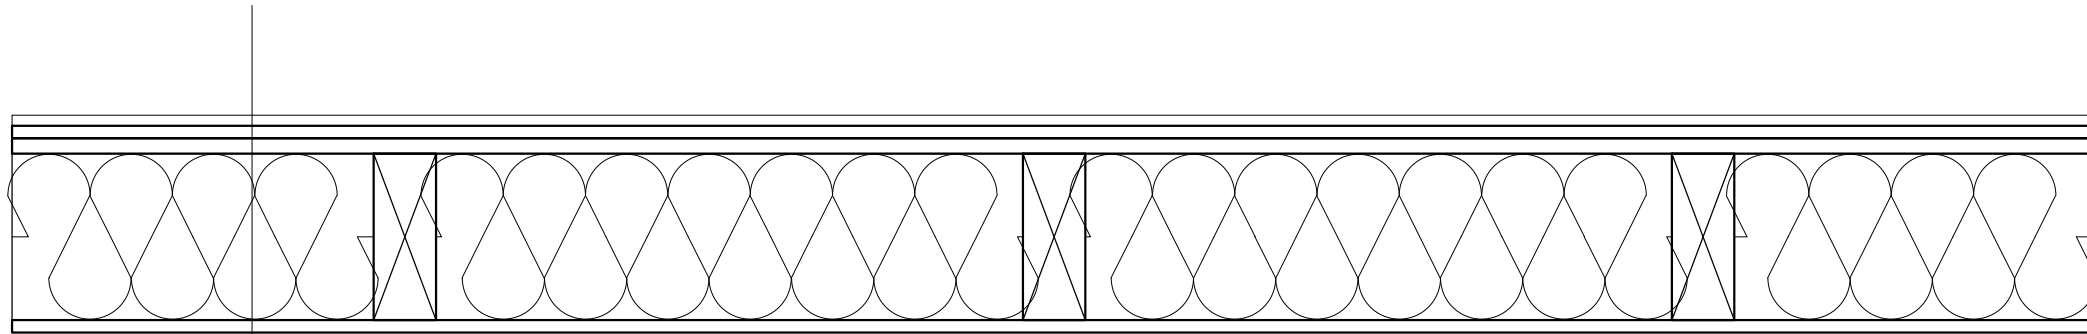

1. Završni sloj poda od 6 do 14mm
2. OSB ploča 12mm
3. OSB ploča 15mm
4. Konstruktivni deo poda 160mm + termoizolacija 160mm
5. OSB ploča 12mm
6. Hidroizolacija